


SCHEMAT KOSZA ZBROJENIOWEGO
SKALA 1:20

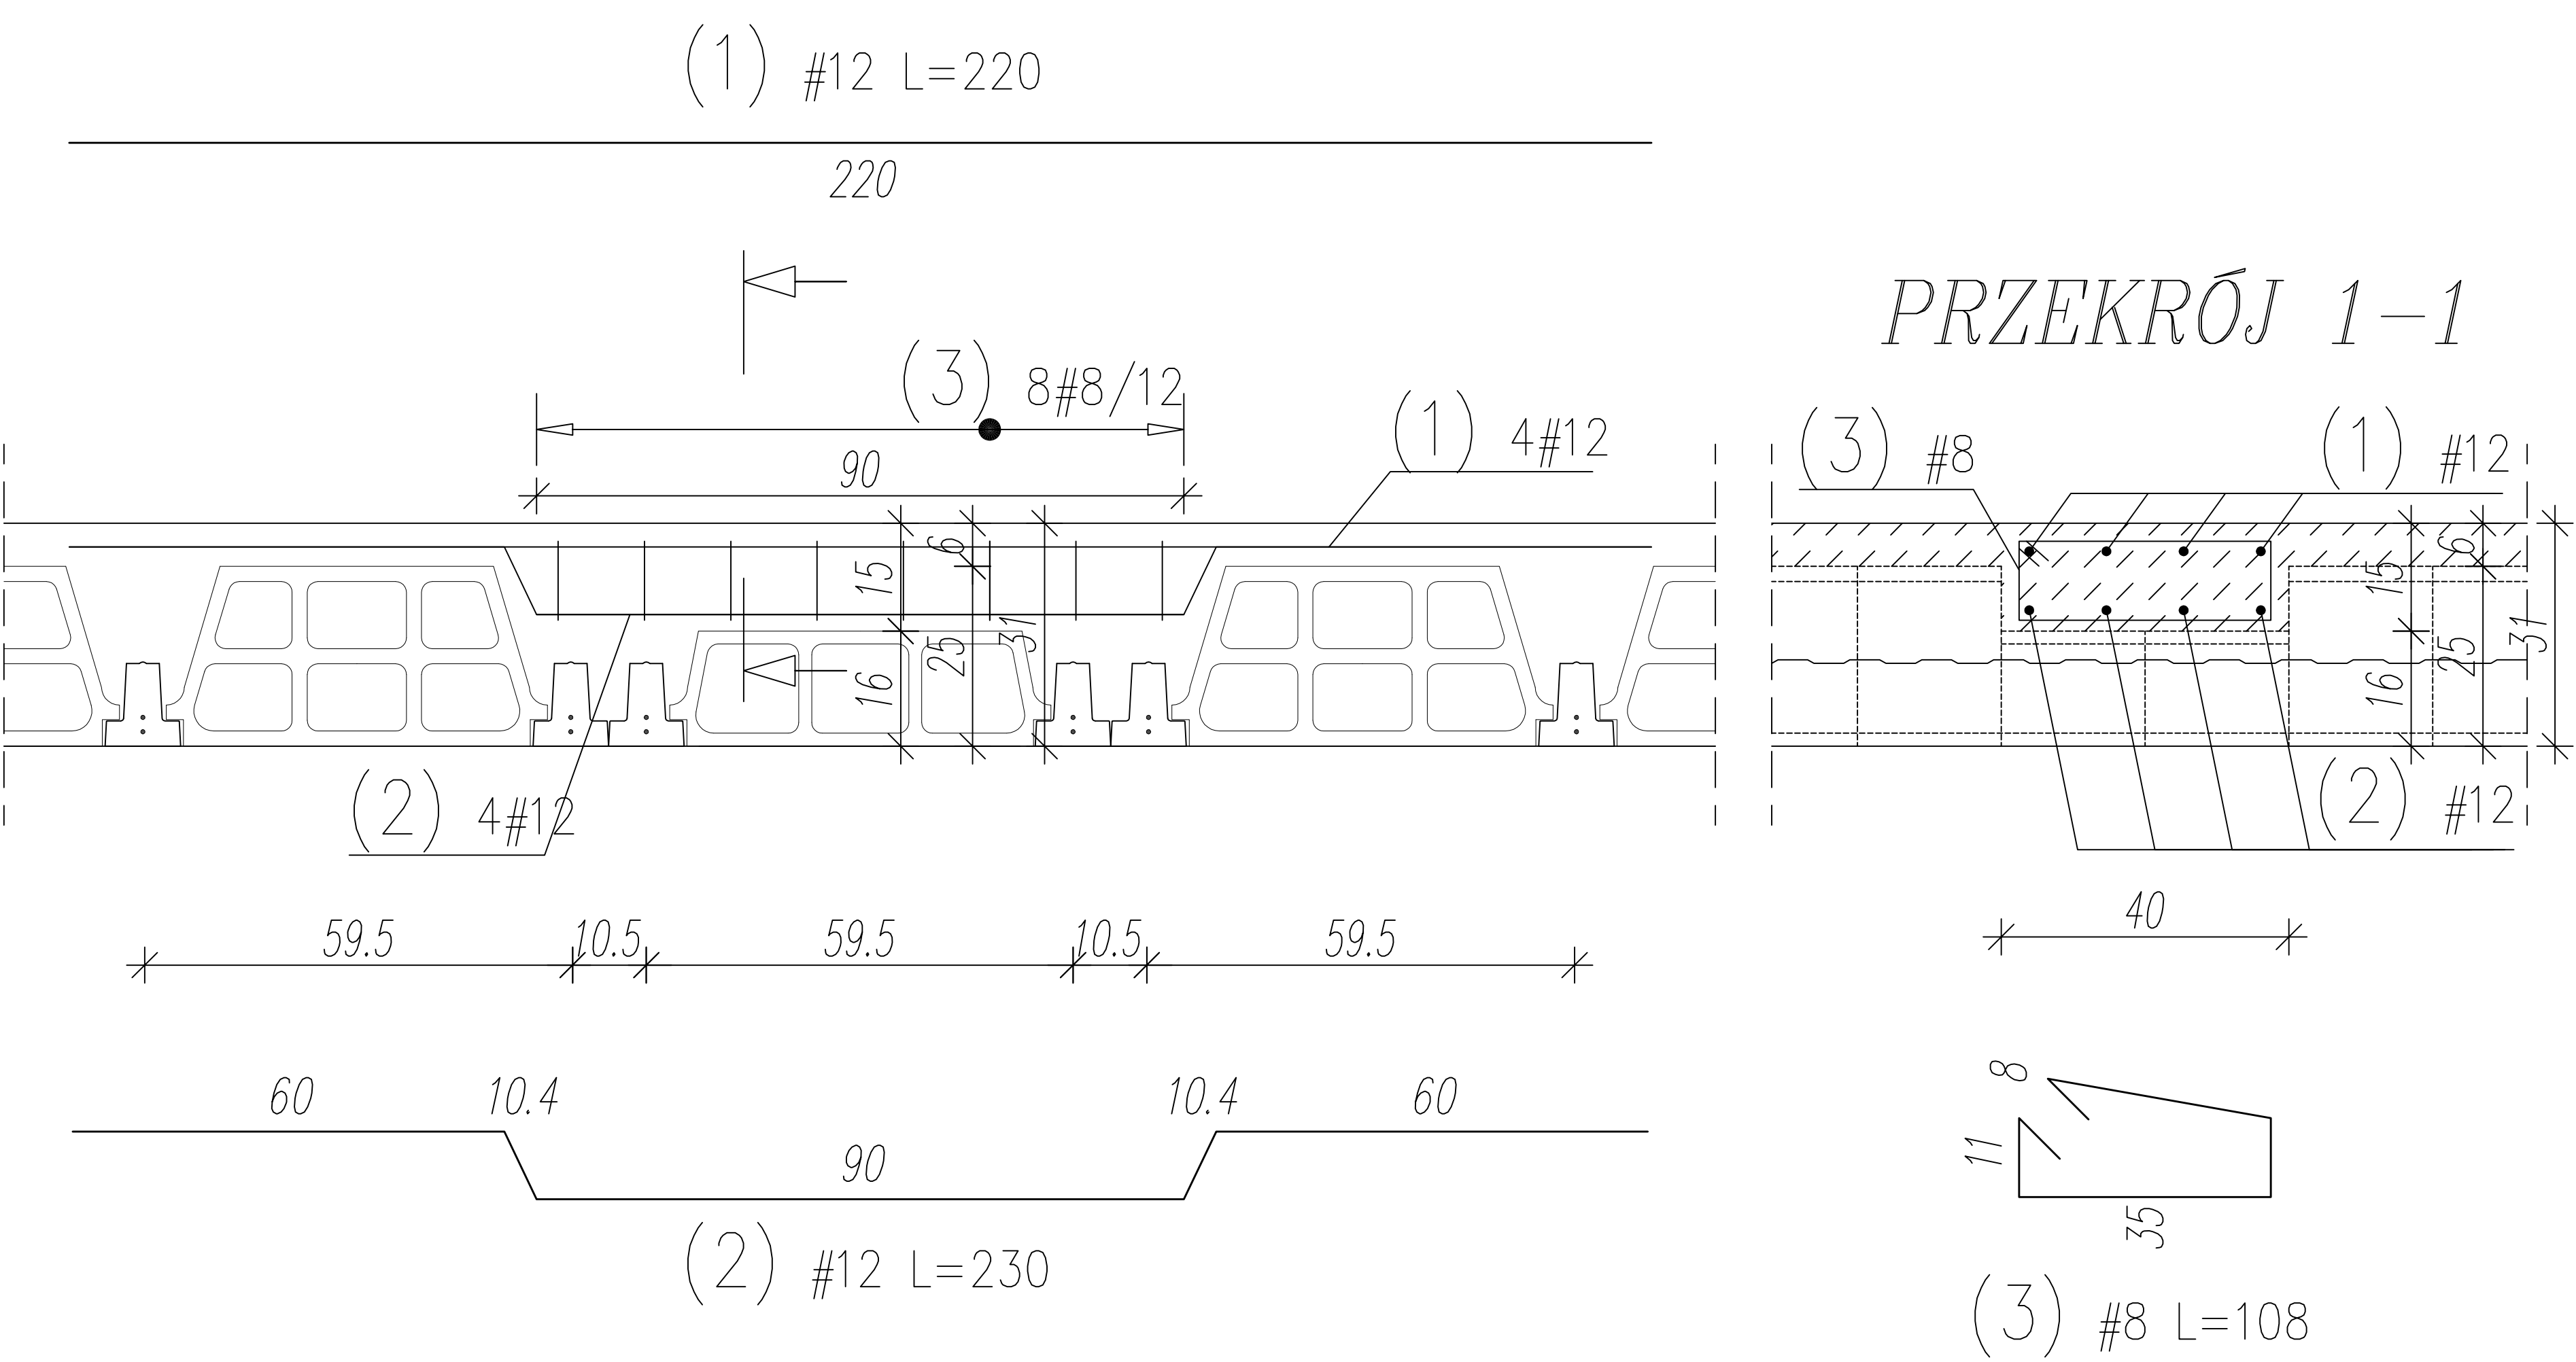

WYKAZ STALI ZBROJENIOWEJ

Nr	Ø [mm]	Klasa stali	Sztuk	Kształt [cm]	Długość [cm]	Długość całkowita [m]					
						8	12				
1	#12	A IIIN	4	220	220		8.8				
2	#12	A IIIN	4	60 10.4 10.4 60 9.4 90 9.4	230		9.2				
3	#8	A IIIN	8	8 11 35	108	8.64					
Długość ogółem [m]						8.64	18				
Ciężar 1mb [kg]						0.395	0.888				
Ciężar ogółem [kg]						3.4	16				
Ciężar wg klas stali [kg]						(A IIIN) 19.4					
Ciężar razem [kg]						19.4					

BETON C25/30
STAL A-IIIN /34GS RB500W/
Otulina min. 20mm

UWAGA: ZESTAWIENIE DLA 1 SZT.