


## ZESTAWIENIE STALI – POZ. 2.2

ELEMENTY		PRĘTY ZBROJENIA					DŁUGOŚĆ OGÓLNA					
POZ/ NAZWA	LICZBA	NUMER	ŚREDNICA	DŁUGOŚĆ	LICZBA W 1 ELEMENTCIE	LICZBA OGÓLNA	AIIIb – 34GS/RB500W					
							Ø6	Ø8	Ø10	Ø12	Ø16	Ø20
							m					
POZ.2.2	1	1	12	3,75	4	4				15,00		
		2	6	0,90	28	28	25,20					
DŁUGOŚĆ OGÓLNA						m	25,20	–	–	15,00	–	–
Masa 1mb pręta						kg	0,222	0,395	0,616	0,888	1,578	2,464
Masa prętów według średnic						kg	5,59	–	–	13,32	–	–
Masa prętów według gatunków stali						kg	5,59			13,32		
Masa całkowita prętów						kg	18,91					

Uwaga: Wszystkie wymiary prętów podano w osiach

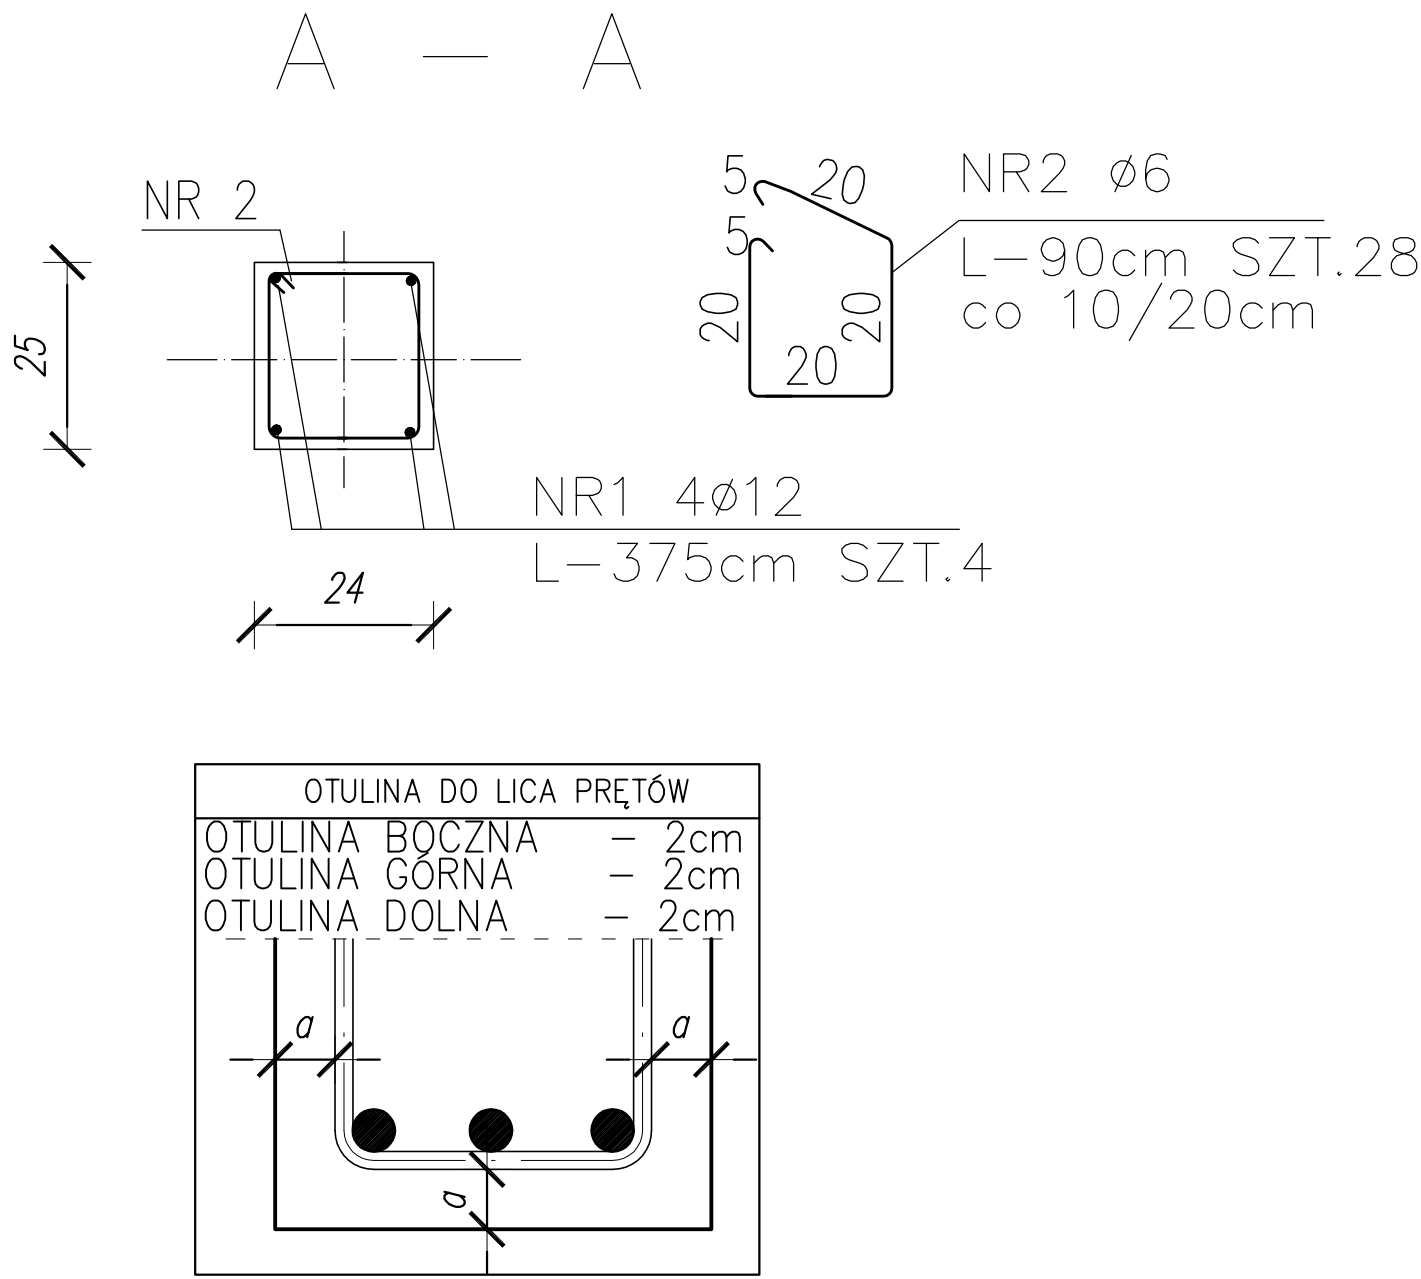

## Detale elementów konstrukcyjnych

SKALA 1:20

POZ.2.2- 1 szt

