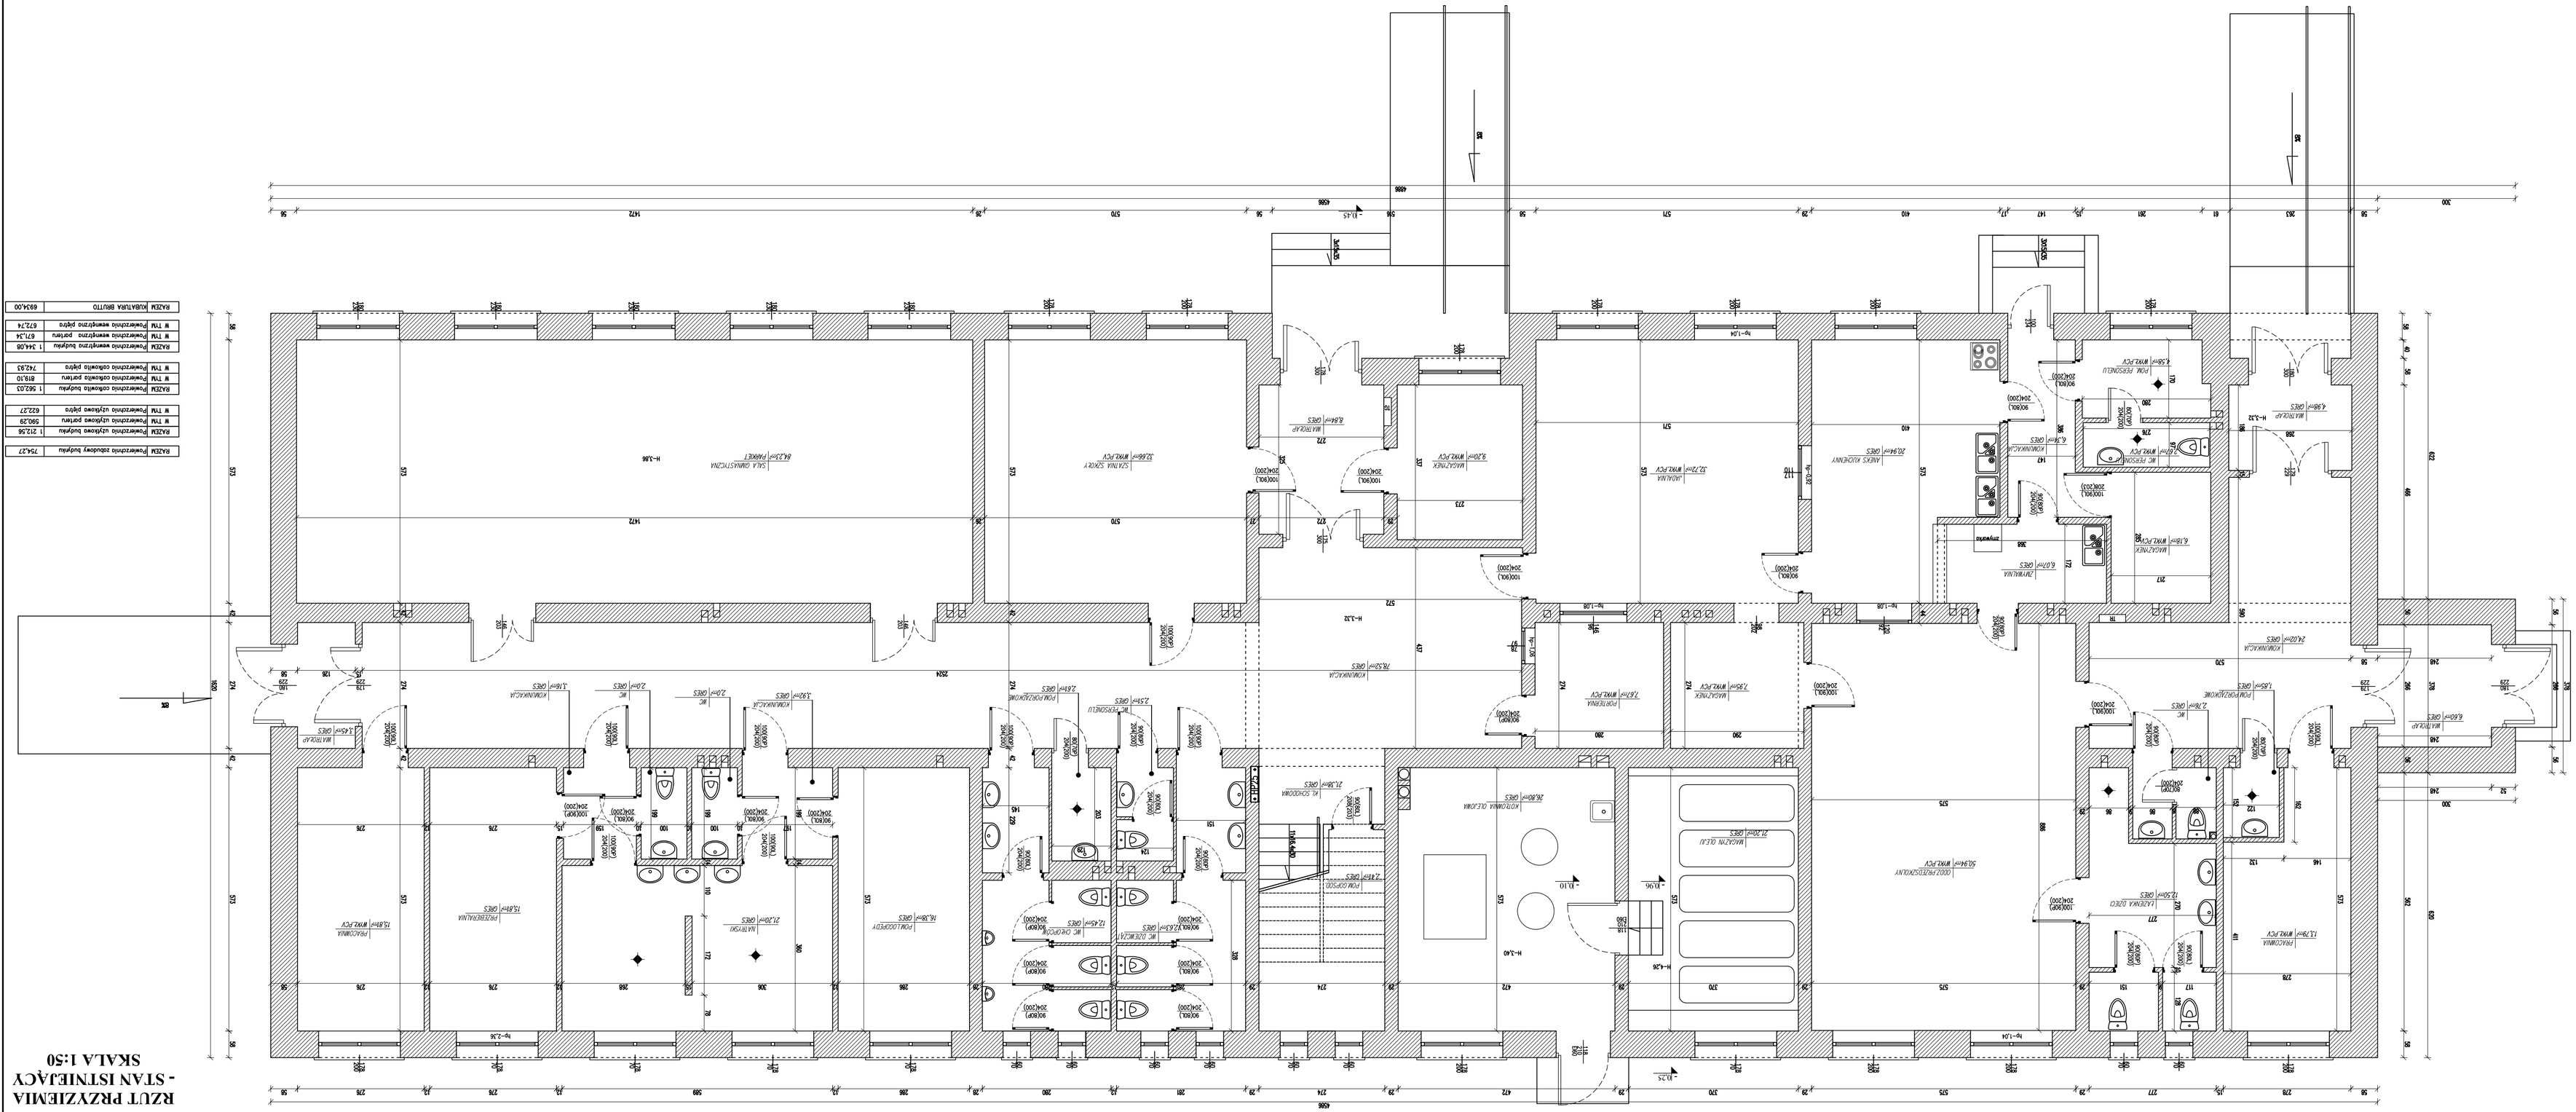

RZUT PRZYZIEMIA - STAN ISTNIEJĄCY
SKALA 1:50

RAZEM	Powierzchnia zabudowy budynku	754,27
RAZEM	Powierzchnia użytkowa budynku	1 212,56
W TYM	Powierzchnia użytkowa parteru	590,29
W TYM	Powierzchnia użytkowa piętra	622,27
RAZEM	Powierzchnia ogłoszeń budynku	1 592,03
W TYM	Powierzchnia ogłoszeń parteru	819,10
W TYM	Powierzchnia ogłoszeń piętra	742,93
RAZEM	Powierzchnia wewnętrzna budynku	1 344,08
W TYM	Powierzchnia wewnętrzna parteru	671,34
W TYM	Powierzchnia wewnętrzna piętra	672,74
RAZEM	KUBATURA BRUTTO	6934,00