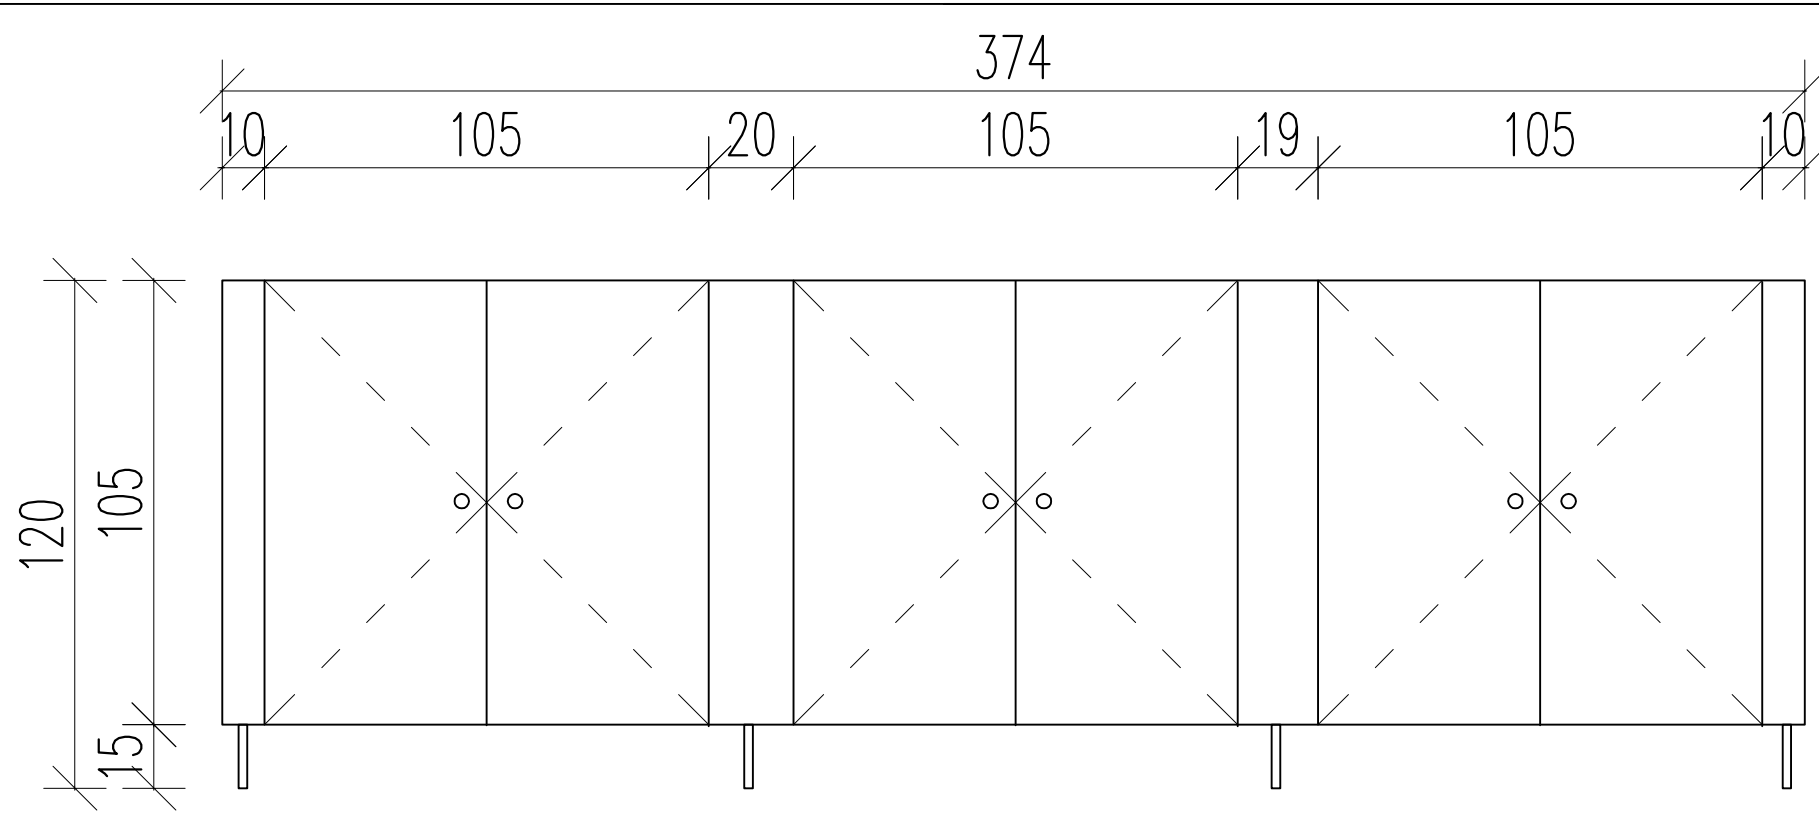


ZESTAWIENIE SYSTEMOWYCH PRZEGRÓD SANITARNYCH

OZNACZENIE NA RYS.		Ś-1
SCHEMAT		
ILOŚĆ SZTUK		2
WYMIARY	SZEROKOŚĆ	374 (+2x140cm ścianka zamykająca)
	WYSOKOŚĆ	120 (105+15cm)
UWAGI:		drzwi wahadłowe dwuskrzydłowe ścianka bez zamków tylko w gałki ścianki typu przedszkolnego

Ścianki sanitarne należy wykonać w standardzie:

- Konstrukcja ściany czołowej - profile aluminiowe malowane proszkowo wg palety RAL
- Konstrukcja drzwi - profile aluminiowe malowane proszkowo wg palety RAL
- Drzwi wyposażone w gałkę 50mm z wgłębieniem na palec,
- Drzwi wyposażone w dwa komplety zawias funkcyjnych
- Wypełnienie płyta 20mm - kolor wg palety RAL
- Konstrukcja ściany bocznej - profile aluminiowe malowane proszkowo wg palety RAL, wypełnienie płyta 20mm
- Płyta obustronnie pokryta laminatem kompaktowym HPL z termoutwardzalnego tworzywa warstwowego
- Struktura - gładka matowa
- Kolor uzgodnić z Inwestorem
- Wysokość całkowita ścianki H-1,2m
- Wszystkie elementy mocowania ze stali nierdzewnej

Płyta -LAMINAT KOMPAKTOWY HPL termoutwardzalne tworzywo warstwowe.
Są bardzo łatwe do utrzymania w czystości /ogólnodostępne środki czystości/, wandaloodporne /
gaszenie papierosa, graffiti/ i wodoodporne.

Ostateczne wymiary pobrać z natury po wykonaniu tynków i okładzin glazurowanych
dlatego też dopuszcza się nieznaczną zmianę ostatecznych wymiarów zabudowy sanitarnej.