


ELEWACJA PÓŁNOCNO - WSCHODNIA
- STAN PROJEKTOWANY
SKALA 1:100

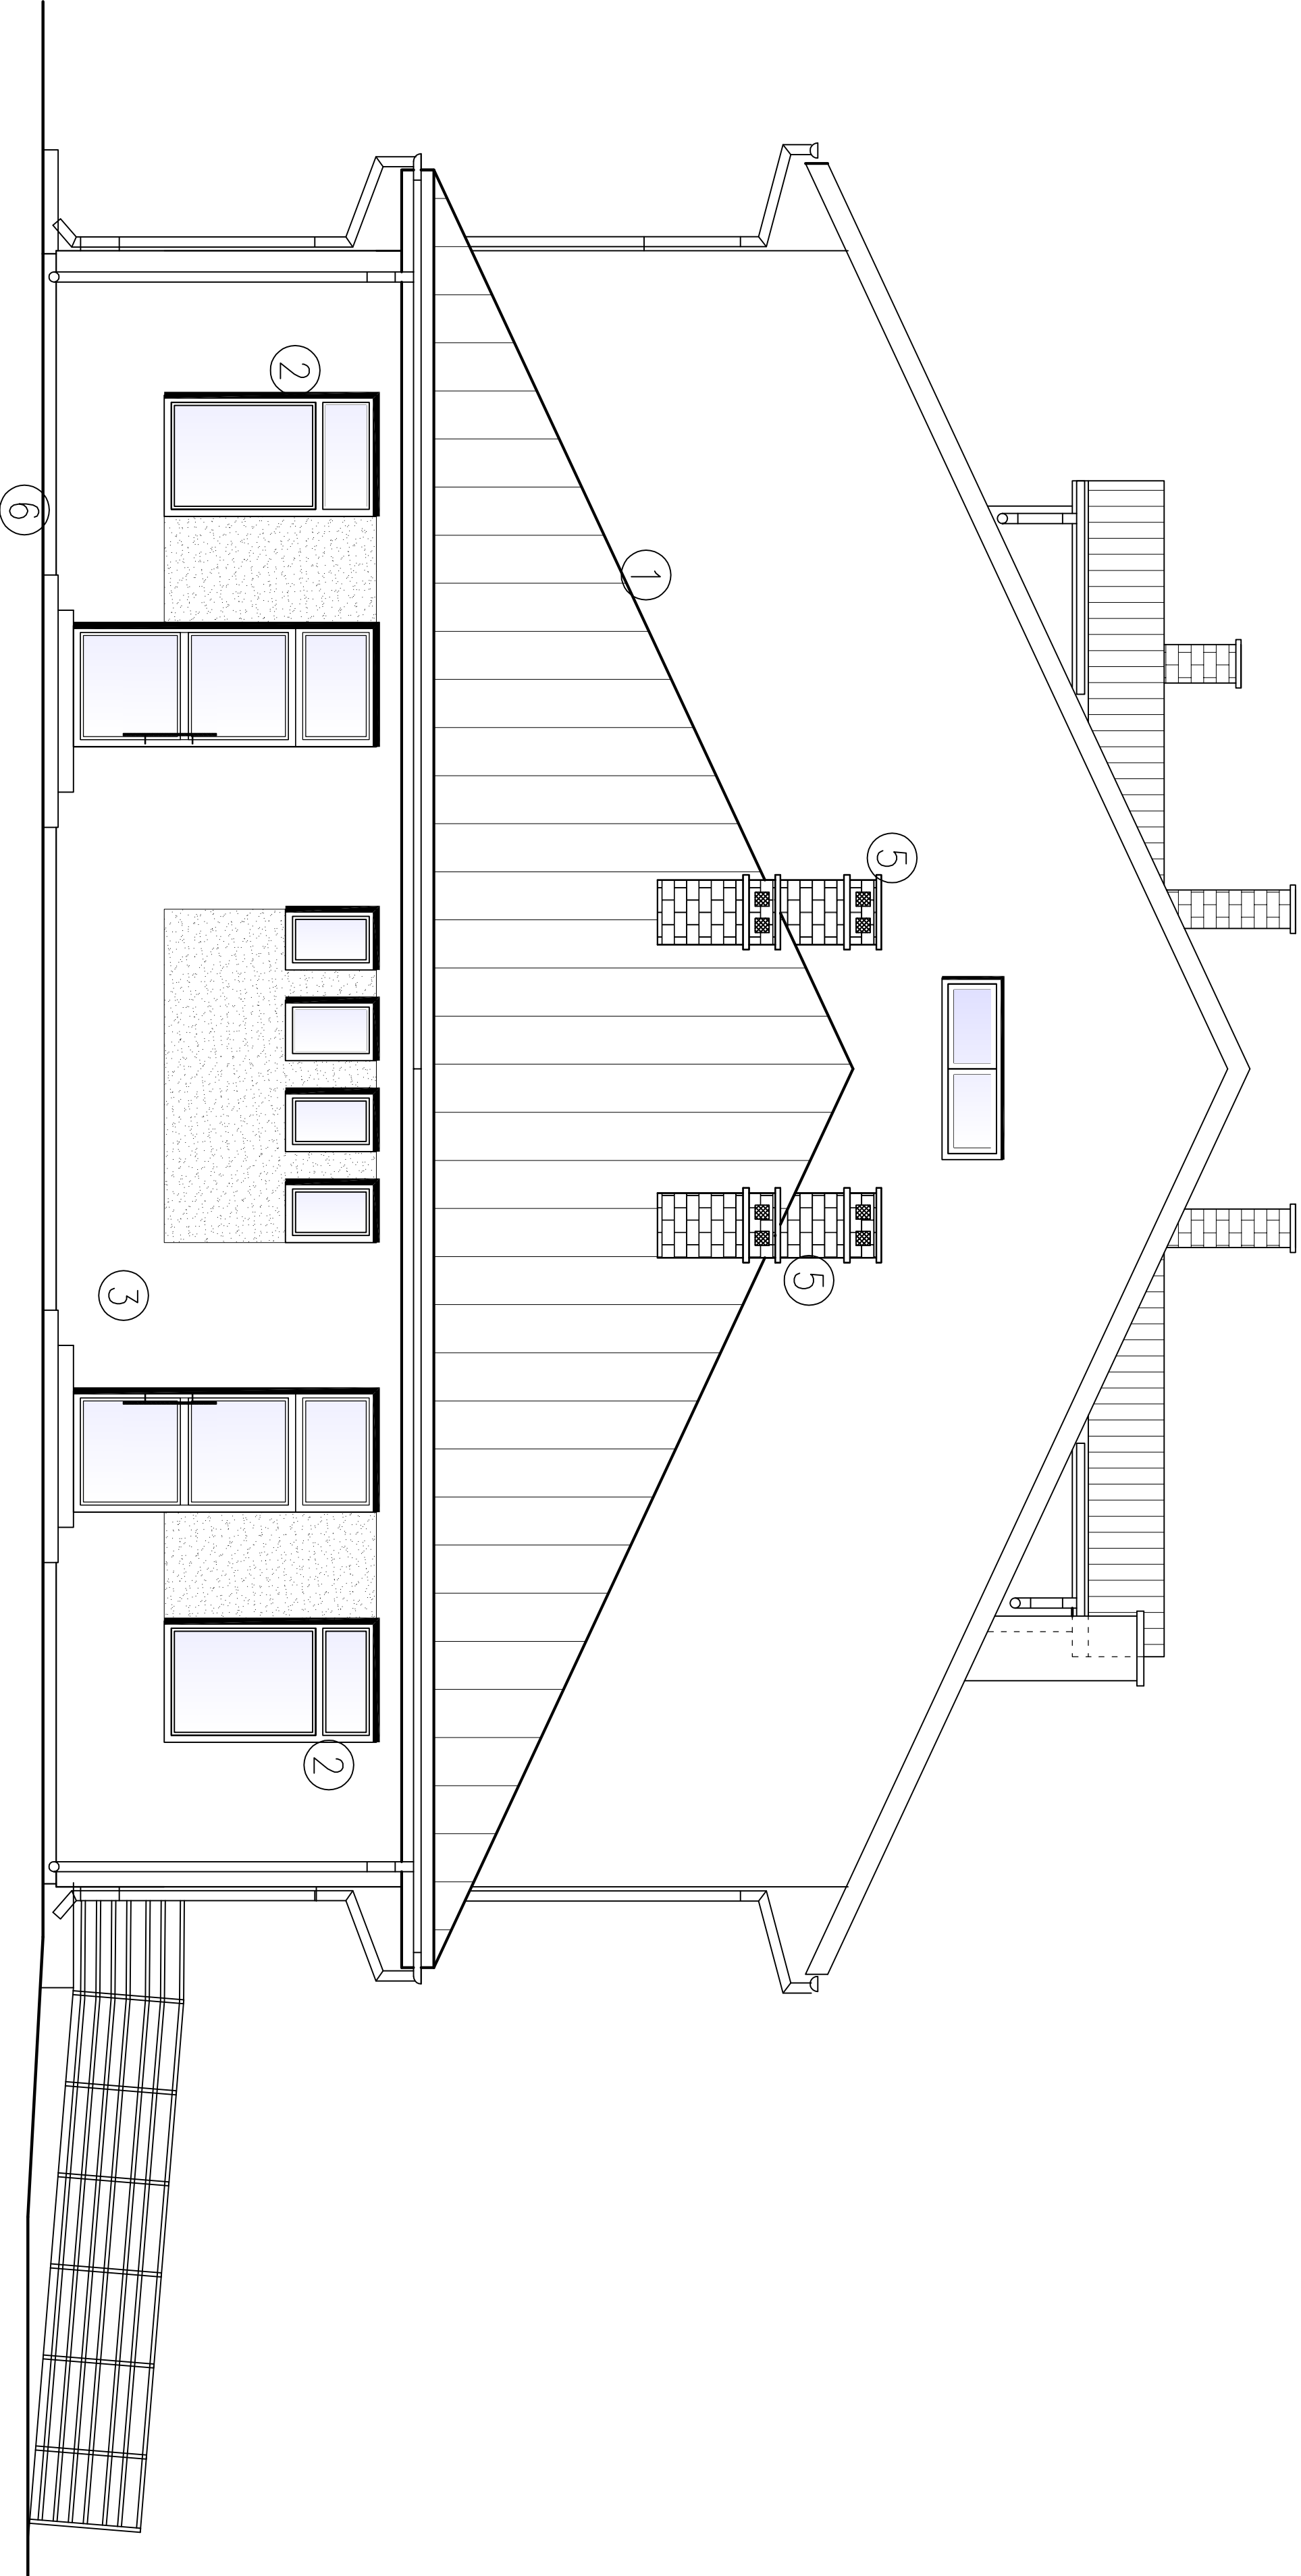

PROPONOWANA KOLORYSTYKA BUDYNKU

1 – Blacha na rąbek stojący, obróbki blacharskie, rymy i rury spustowe – RAL 9006
2 – Stolarka okienna – kolor biały obustronnie
3 – Tynk cienkowarstwowy – kolor jasny płaskowy
4 – Tynk cienkowarstwowy – kolor jasno szary
5 – Kominy z cegły klinkierowej pełnej kolor ciemno czerwony
6 – Okładzina z płytek klinkierowych kolor czerwony

UWAGA: PODANE KOLORY SŁUŻĄ JEDYNIEMU PRZEBUŻENIU PROJEKTOWANEJ KOLORYSTYKI.
OSTAŃCZECZNE KOLORY DOBIERAĆ W UZGODNIENIU Z INWESTOREM BĄDŹ UŻYTKOWNIKIEM
STOSUJĄC PALETY BARW WYBRANYCH PRODUCENTÓW MATERIAŁÓW.